

COMUNE DI MONTEBELLO JONICO
CITTÀ METROPOLITANA DI REGGIO CALABRIA

PIANO COMUNALE SPIAGGIA (PCS) art. 24
L.R. 19/2002

QUADRO PROGRAMMATICO SU BASE SID

CODICE EMBARCATO	DATA DI EMISSIONE
P4	Aprile 2026
AGGIORNAMENTO EMBARCATO	SCALA
--	1:5.000

SINDACO
Dot.ssa Maria Foti


RESPONSABILE DEL PROCEDIMENTO
Ing. Antonino Pirrotta

Palazzo Comunale Piazza Municipio - 89064 Montebello Jonico (RC)

RAGGRUPPAMENTO TEMPORANEO DI PROFESSIONISTI (RTP)

Ing. Ernesto Mensitieri (capo gruppo)
Ing. Carmelo Calisto Leo Romeo (componente - giovane professionista)
Geom. Antonio Rodà (componente - Rilievi topografici)
Geol. Salvatore Malone (geologo)

Via F. Galasso, 16 - 89011 Montebello Jonico (RC)
Cod. Fisc. 0127077 - N. REA: SR080001501 - PEC: sindaco@montebellojonico.it

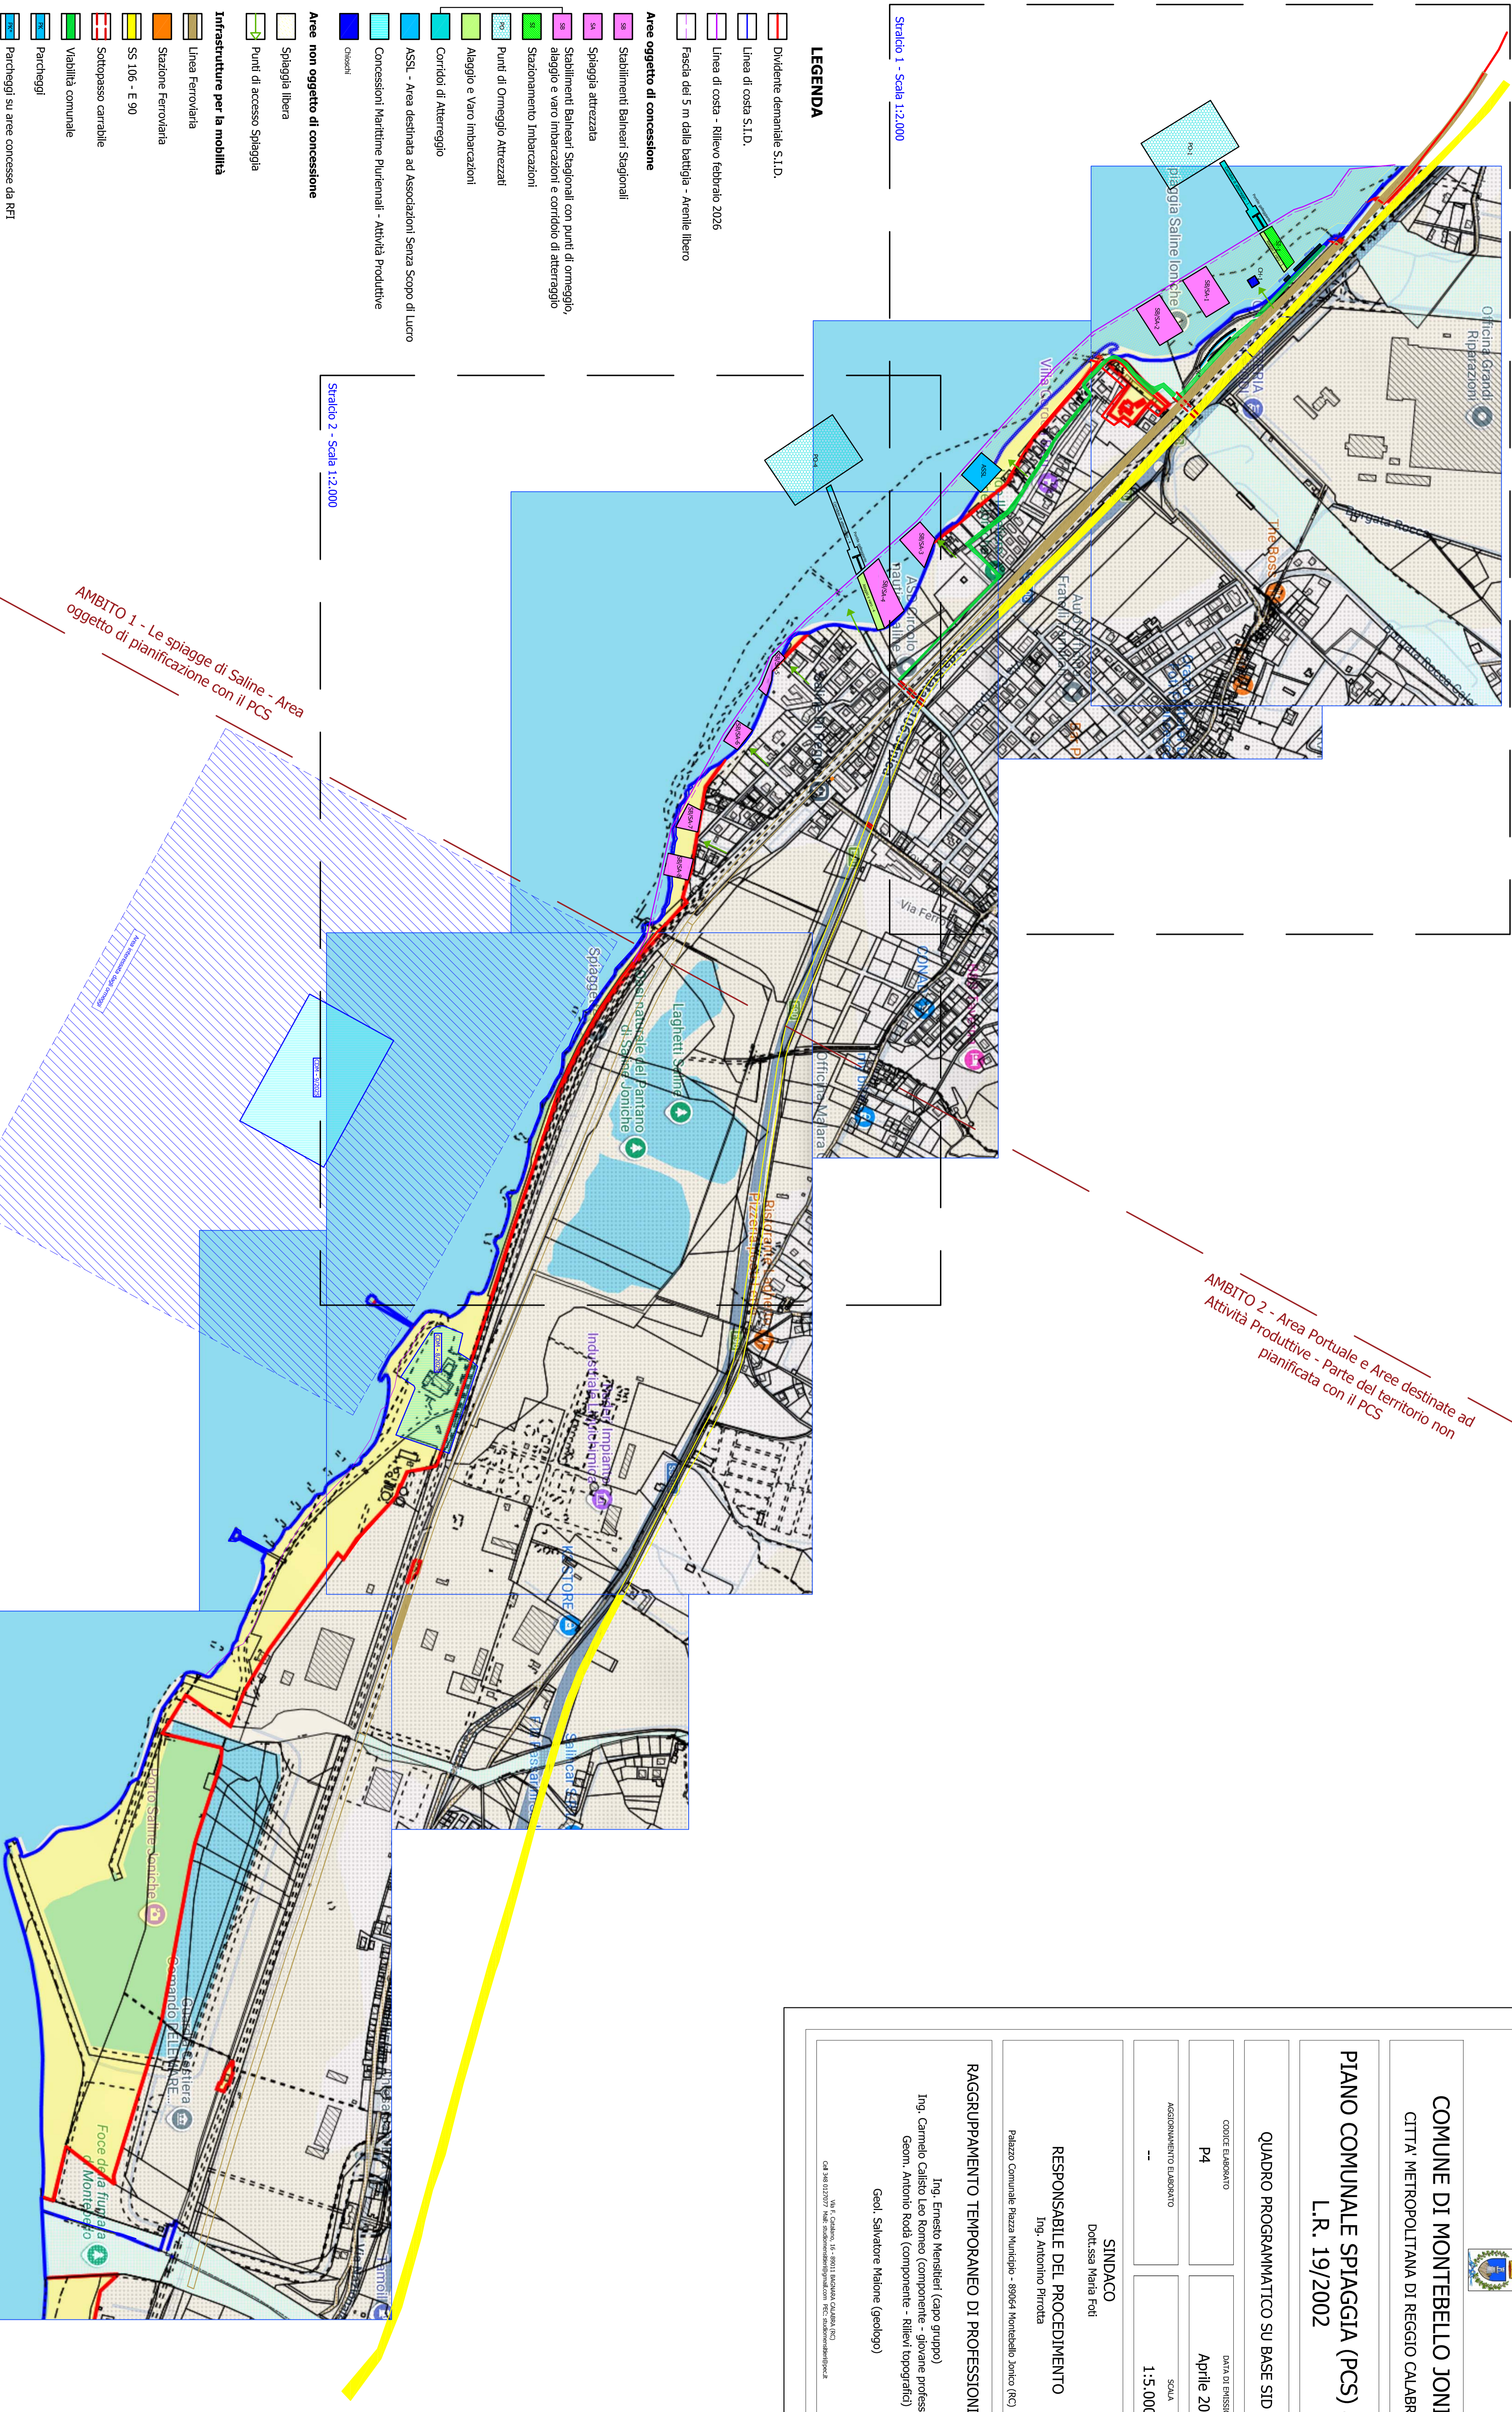

LEGENDA

- Dividente demaniale S.I.D.
 - Linea di costa S.I.D.
 - Linea di costa - Rilievo febbraio 2026
 - Fascia dei 5 m dalla battigia - Arenille libero
- Aree oggetto di concessione**
- Stabilimenti Balneari Stagionali
 - Spiaggia attrezzata
 - Stabilimenti Balneari Stagionali con punti di ormeggio, alaggio e varo imbarcazioni e corridoio di atterraggio
 - Stazionamento Imbarcazioni
 - Punti di Ormeggio Attezzati
 - Alaggio e Varo Imbarcazioni
 - Corridoi di Atterraggio
 - ASSL - Area destinata ad Associazioni Senza Scopo di Lucro
 - Concessioni Marittime Pluriennali - Attività Produttive
 - Chiesi
- Aree non oggetto di concessione**
- Spiaggia libera
 - Punti di accesso Spiaggia
- Infrastrutture per la mobilità**
- Linea Ferroviaria
 - Stazione Ferroviaria
 - SS 106 - E 90
 - Soltopasso carrabile
 - Viabilità comunale
 - Parcheggi
 - Parcheggi su aree concesse da RFI

Stralido 1 - Scala 1:2.000

Stralido 2 - Scala 1:2.000

AMBITO 1 - Le spiagge di Saline - Area
oggetto di pianificazione con il PCS

AMBITO 2 - Area Portuale e Aree destinate ad
Attività Produttive - Parte del territorio non
pianificata con il PCS