



COMUNE DI MONTEBELLO JONICO
CITTA' METROPOLITANA DI REGGIO CALABRIA

PIANO COMUNALE SPIAGGIA (PCS) art. 24
L.R. 19/2002

QUADRO PROGRAMMATICO SU AEROFOTOGRAMMETRIA

CODICE ELABORATO	DATA DI EMISSIONE
P3	Aprile 2026
AGGIORNAMENTO ELABORATO	SCALA
--	1:5.000

SINDACO
Dot.ssa Maria Foti


RESPONSABILE DEL PROCEDIMENTO
Ing. Antonio Pirrotta

Palazzo Comunale Piazza Municipio - 89064 Montebello Jonico (RC)

RAGGRUPPAMENTO TEMPORANEO DI PROFESSIONISTI (RTP)

Ing. Ernesto Mensitieri (capo gruppo)
Ing. Carmelo Calisto Leo Romeo (componente - giovane professionista)
Geom. Antonio Rodà (componente - Rilievi topografici)
Geol. Salvatore Malione (geologo)

Via R. Carcano, 16 - 89011 Montebello Jonico (RC)
Cod. Fisc. 0121076 - Part. IVA 01210760101 - Tel. 0965/810000

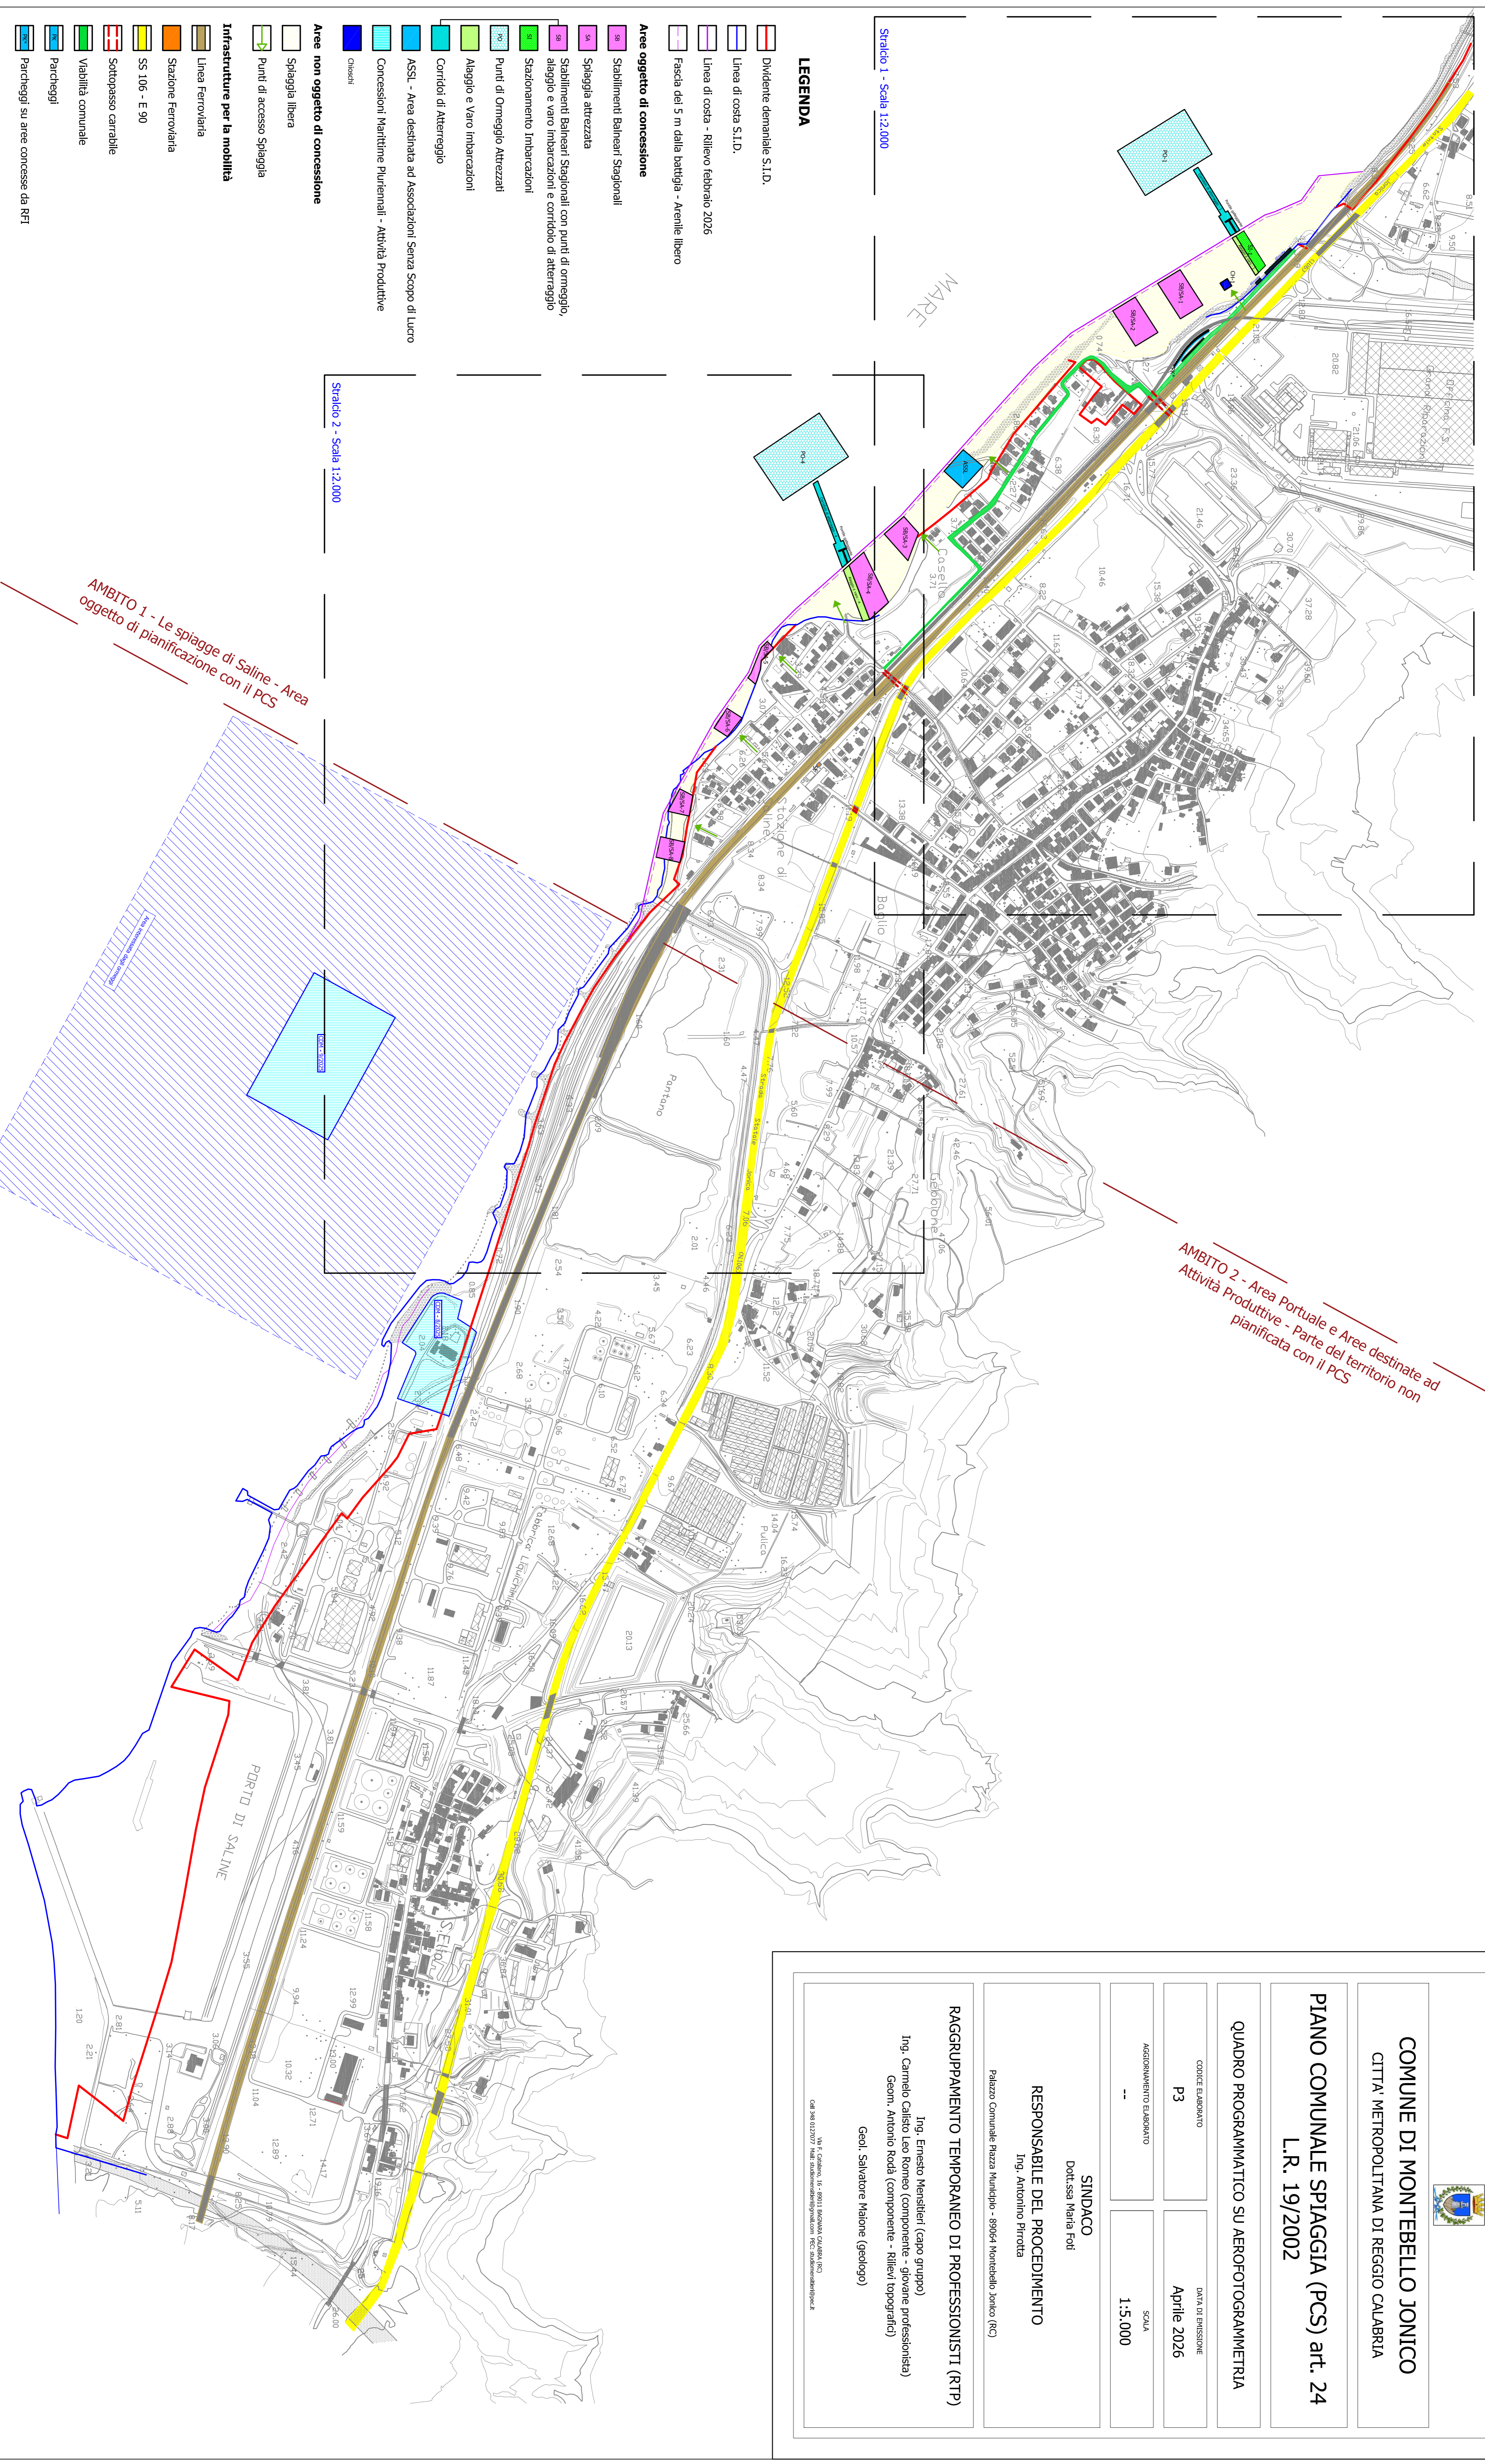

LEGENDA

- Dividente demaniale S.I.D.
- Linea di costa S.I.D.
- Linea di costa - Rilievo febbraio 2026
- Fascia dei 5 m dalla battigia - Arenile libero

Aree oggetto di concessione

- Stabilimenti Balneari Stagionali
- Spaggia attrezzata
- Stabilimenti Balneari Stagionali con punti di ormeggio, ataggio e varo imbarcazioni e corridoio di atterraggio
- Stazionamento Imbarcazioni
- Punti di Ormeggio Attezzati
- Ataggio e Varo Imbarcazioni
- Corridoi di Atterraggio
- ASSL - Area destinata ad Associazioni Senza Scopo di Lucro
- Concessioni Marittime Pluriennali - Attività Produttive
- Chioschi

Aree non oggetto di concessione

- Spaggia libera
- Punti di accesso Spiaggia

Infrastrutture per la mobilità

- Linea Ferroviaria
- Stazione Ferroviaria
- SS 106 - E 90
- Sottopasso carrabile
- Viabilità comunale
- Parcheggi
- Parcheggi su aree concesse da RTI

**AMBITO 1 - Le spiagge di Saline - Area
oggetto di pianificazione con il PCS**

**AMBITO 2 - Area Portuale e Aree destinate ad
Attività Produttive - Parte del territorio non
pianificata con il PCS**