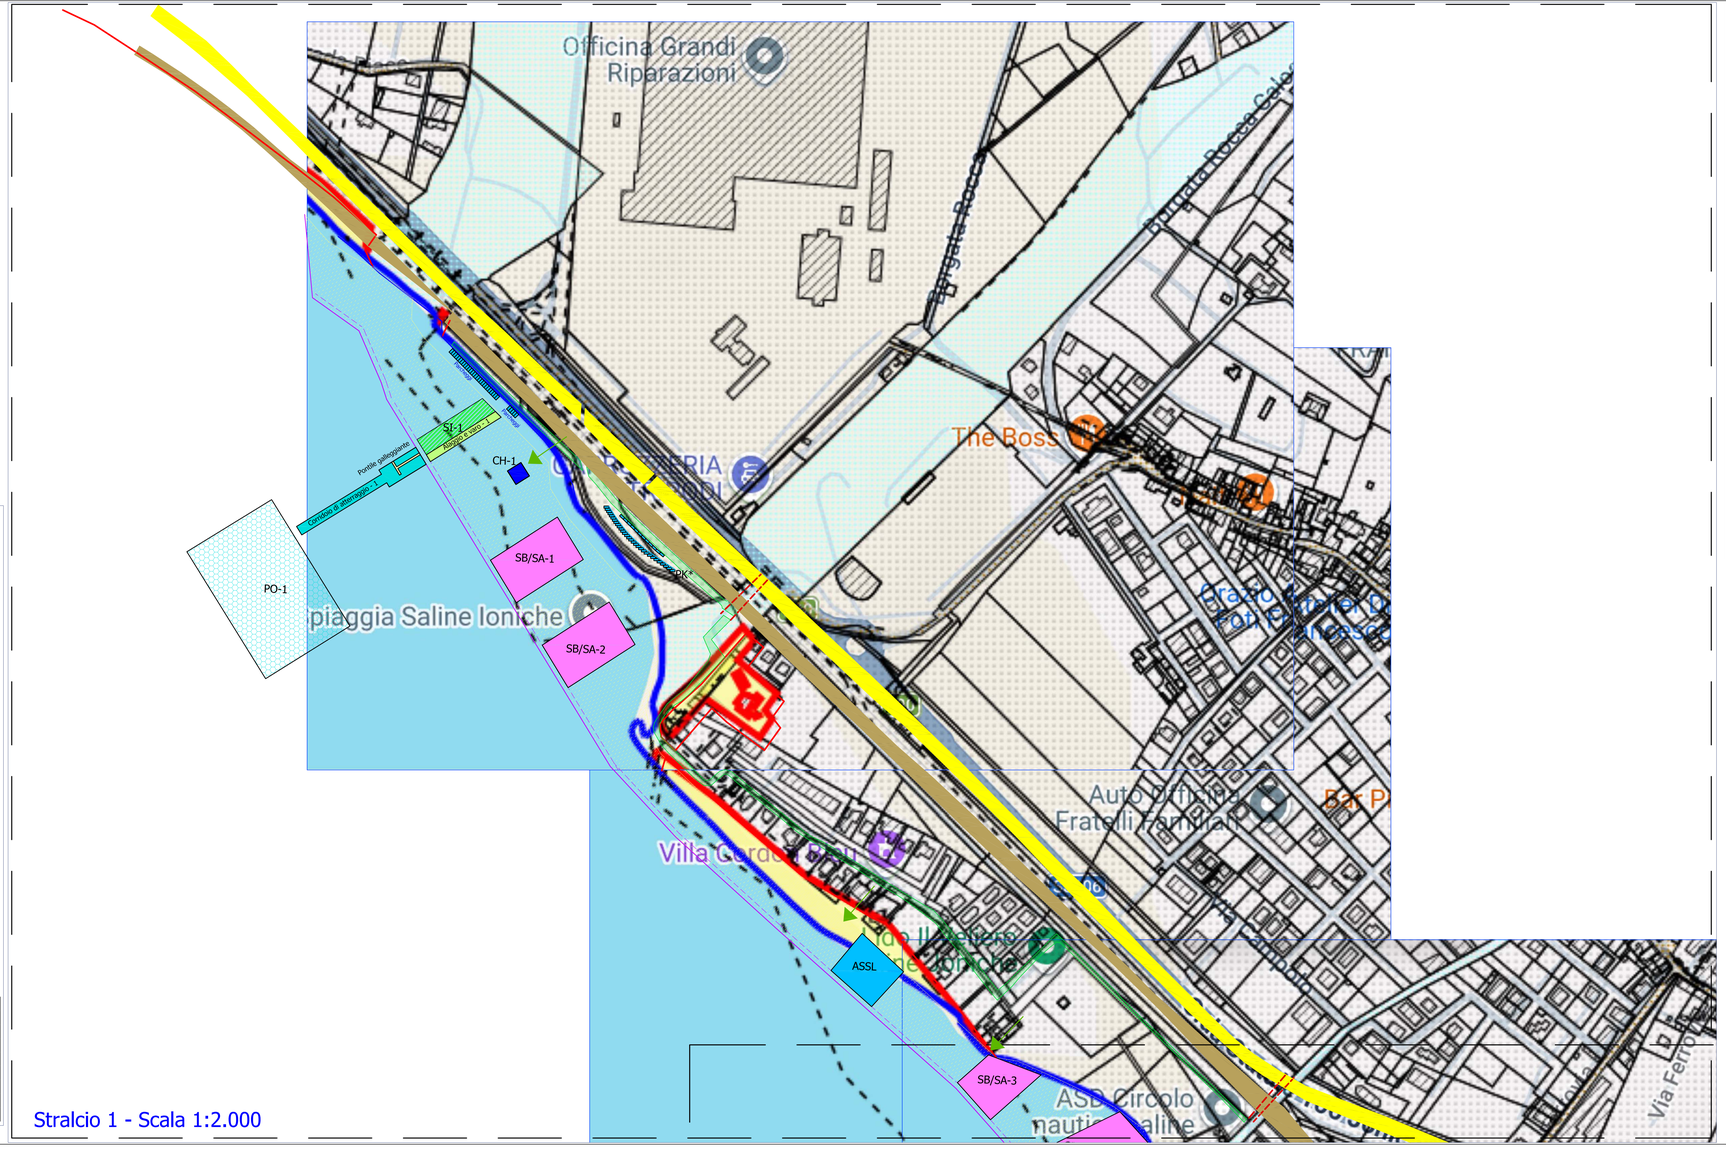

Stralcio 1 - Scala 1:2.000

LEGENDA

- Dividente demaniale S.I.D.
- Linea di costa S.I.D.
- Linea di costa - Rilievo febbraio 2026
- Fascia del 5 m dalla battigia - Arenile libero

Aree oggetto di concessione

- SB — Stabilimenti Balneari Stagionali
- SA — Spiaggia Attrezzata
- SB — Stabilimenti Balneari Stagionali con punti di ormeggio, alaggio e varo imbarcazioni e corridoio di atterraggio
- Sosta Imbarcazioni
- PO — Punti di Ormeggio Attrezzati
- Alaggio e Varo imbarcazioni
- Corridoi di Atterreggio
- ASSL - Area destinata ad Associazioni Senza Scopo di Lucro
- Concessioni Marittime Pluriennali - Attività Produttive
- Chioschi

Aree non oggetto di concessione

- Spiaggia libera
- Concessioni Marittime Pluriennali - Attività Produttive
- Chioschi

Aree non oggetto di concessione

- Spiaggia libera
- Punti di accesso Spiaggia

Infrastrutture per la mobilità

- Linea Ferroviaria
- Stazione Ferroviaria
- SS 106 - E 90
- Sottopasso carrabile
- Viabilità comunale
- P — Parcheggi
- P — Parcheggi su aree in concessione da RFI

LOTTO	TIPOLOGIA	SUPERFICIE (mq)	FRONTE MARE (m)
SI-1	Sosta Imbarcazioni	1.440	18
	Alaggio e varo Imbarcazioni	660	8
	Punti di ormeggio attrezzati	15.000 (150x100 m)	-
SB/A-1	Stabilimento Balneare / Spiaggia Attrezzata stagionale	4.000	50
SB/A-2	Stabilimento Balneare / Spiaggia Attrezzata stagionale	4.000	50
SB/A-3	Stabilimento Balneare / Spiaggia Attrezzata stagionale	2.750	50
CH-1	Chiosco	256	-
ASSL	Aree destinate ad Associazioni Senza Scopo di Lucro	2.680	55

COMUNE DI MONTEBELLO JONICO

CITTA' METROPOLITANA DI REGGIO CALABRIA

PIANO COMUNALE SPIAGGIA (PCS) art. 24 L.R. 19/2002

QUADRO PROGRAMMATICO SU BASE SID - 1

CODICE ELABORATO	DATA DI EMISSIONE
P4.1	Aprile 2026
AGGIORNAMENTO ELABORATO	SCALA
--	1:2.000

SINDACO
Dott.ssa Maria Foti

RESPONSABILE DEL PROCEDIMENTO
Ing. Antonino Pirrotta

Palazzo Comunale Piazza Municipio - 89064 Montebello Jonico (RC)

RAGGRUPPAMENTO TEMPORANEO DI PROFESSIONISTI (RTP)

Ing. Ernesto Mensitieri (capo gruppo)
Ing. Carmelo Calisto Leo Romeo (componente - giovane professionista)
Geom. Antonio Rodà (componente - Rilievi topografici)

Geol. Salvatore Maione (geologo)

Via F. Catalano, 16 - 89011 BAGNARA CALABRA (RC)
Cell 348 0127077 Mail: studiomensitieri@gmail.com PEC: studiomensitieri@pec.it